FASE 04 - Identificazione Sviluppo Cantieri

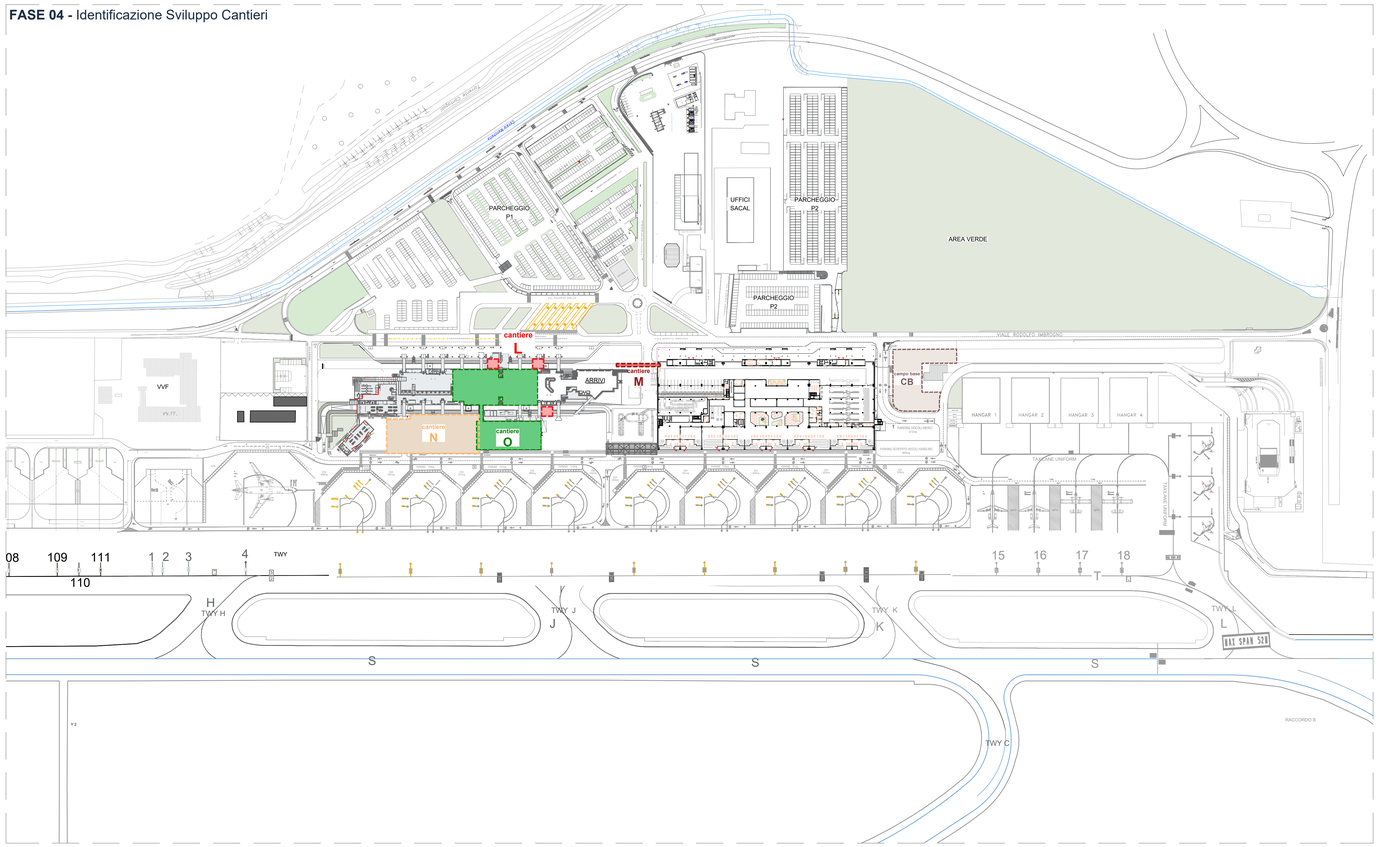

Legenda Identificazione Sviluppo Cantieri

cantiere L- Airside/Landside - Adeguamenti Sismici Terminal

Adeguamento sismico del terminal esistente, con la costruzione di torri dissipative (vedi tavole specialistiche) in
ogni lato landside e airside.

cantiere M - Landside - Completamenti Polo Tecnologico

Montaggio schermatura landside, che occulta la vista della centrale tecnologica.

cantiere O - Airside/Landside - Interventi Interni Terminal Esistente

Riconfigurazione del modulo polifunzionale a terminal arrivi.
Durante i lavori si mantengono attivi i controlli dei passaporti dei passeggeri extra schengen in arrivo nella sua posizione attuale (zona A). I passeggeri della zona Schengen entrano alla terminal per il pontile 1, mentre i passeggeri Extra Schengen per il pontile 2, realizzando i controlli di frontiera come attualmente.

La riconfigurazione implica lo smontaggio delle bussole di circolazione, i ledwall esistenti, la demolizione del food & beverage esistente per poi realizzare la costruzione dei nuovi uffici e bagni per gli enti di stato, allestimento dei controlli dei passaporti e attrezzature ausiliarie.

FASE 04 - Cantiere L/M/O- Sviluppo Cantiere

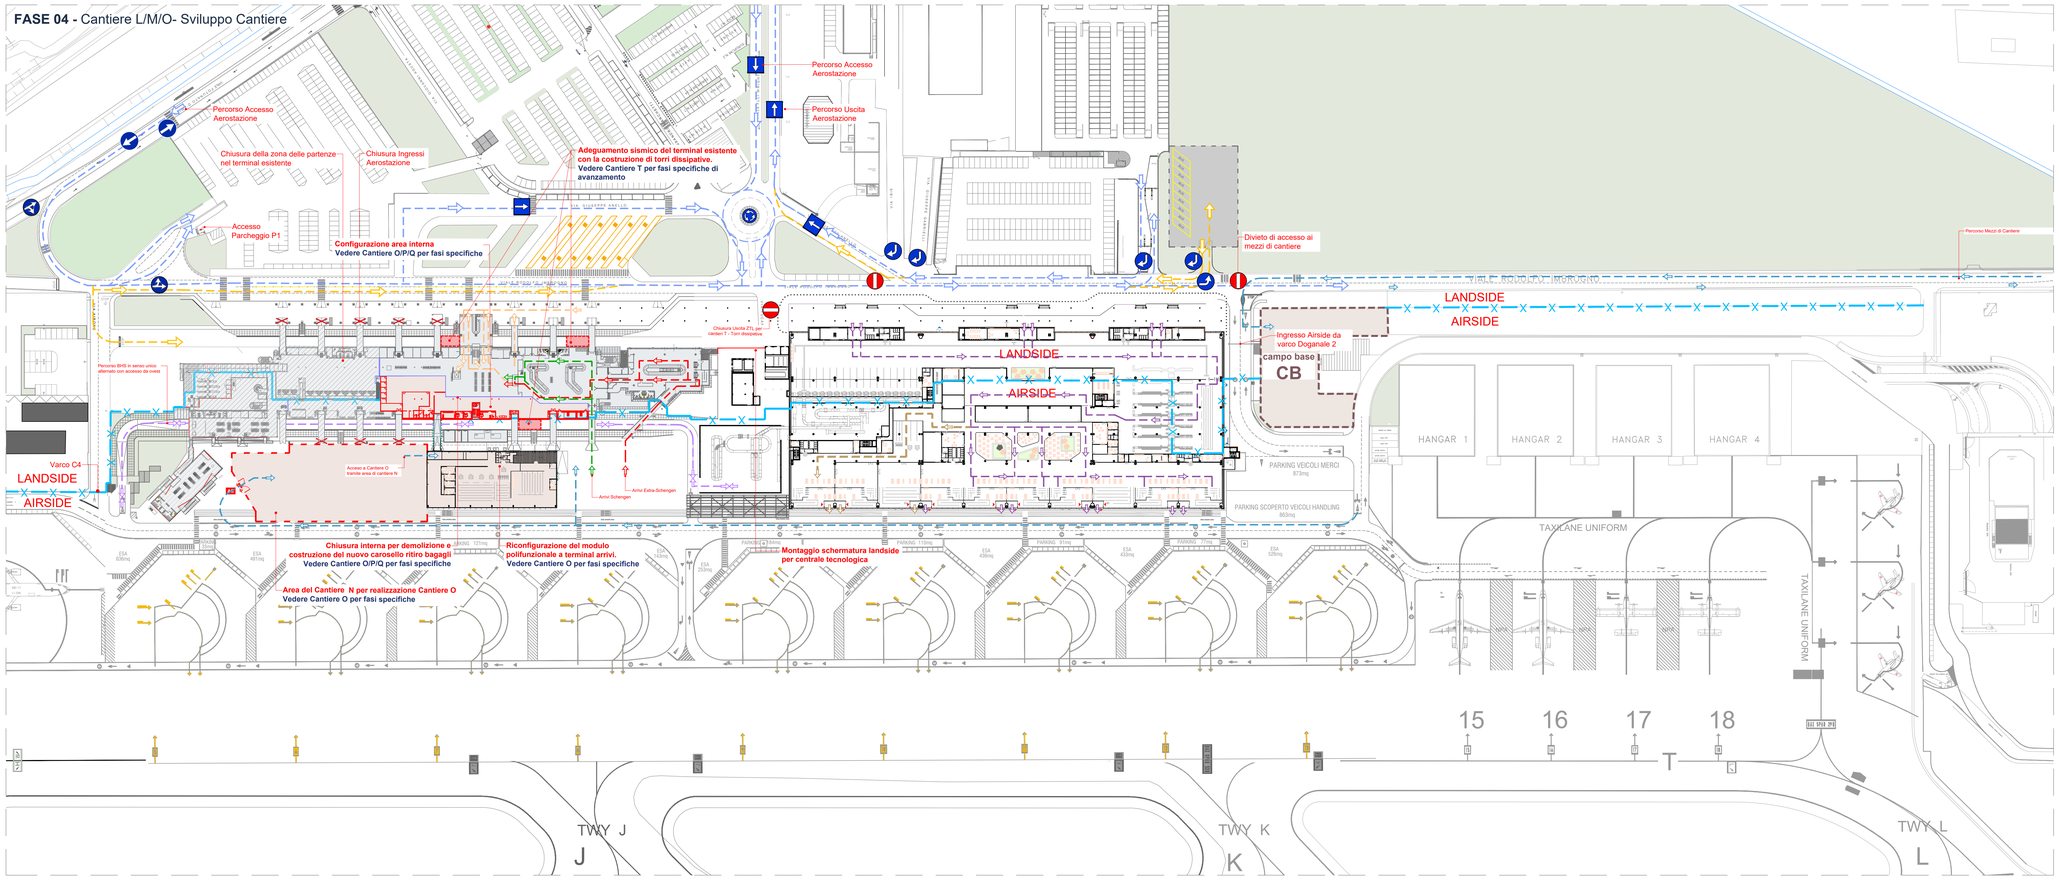

legenda

cantiere ed apprestamenti	
	area di cantiere
AC	accesso area di cantiere
	recinzione mobile con tamponamento in rete elettrosaldata a maglia rettangolare su basette in cemento h. 2,00 m
	barriera in cemento di tipo NJ con tamponamento in rete elettrosaldata a maglia rettangolare dotata di teloantipolvere
	barriere in plastica tipo newjersey h. 1,00 m
	cono segnalatore per delimitazione aree temporanee Fig.II 396 Art.34
	transenna modulare a pannelli mobili
	cesate interne in cartongesso per separazione aree di cantiere (EI60)
	chiusure accessi/varchi/gate interni
	recinzione doganale aeroportuale
	recinzione doganale provvisoria
	viabilità esterna passeggeri landside
	viabilità autobus/taxi/ztl
	viabilità mezzi di cantiere
	viabilità BHS Airside
	viabilità arrivi passeggeri Schengen
	viabilità arrivi passeggeri Extra-Schengen
	viabilità partenze passeggeri Schengen
	viabilità partenze passeggeri Extra-Schengen
	viabilità pedonale

Ente Nazionale per l'Aviazione Civile

AEROPORTO CIVILE DI LAMEZIA TERME (CZ)

LOTTO L1 - Sviluppo aerostazione passeggeri
CUP: H84G22000030009
LOTTO L2 - Interventi per la security e la digitalizzazione
CUP: H86I22000390002
LOTTO L6 - Potenziamento delle reti di sottoservizi e impianti tecnologici
CUP: H84G22000060009

PROGETTO ESECUTIVO

SICUREZZA

PIANO DI COORDINAMENTO SICUREZZA (PSC)

FASE 4 - Identificazione Sviluppo Cantieri

GRUPPO DI PROGETTAZIONE
Raggruppamento Temporaneo di Professionisti:

Direttore Tecnico e Responsabile integrazione prestazioni specialistiche: ing. Filippo Buzola
Geologia: dott. Emanuele Fresia
Progettazione stradale: ing. Alessandro Cacciatori
Project Manager: ing. Emanuela Perina
CSP: arch. Elisabeth Foroni

Direttore Tecnico: ing. Giambattista Parietti
Progettazione Specialistica Impianti:
ing. Marco Bergami
P.I. Daniele Togni
ing. Enrico Facchinetti

AERTEC
Direttore tecnico: ing. Aeronautico Carlos Berenguer López
Responsabile sistemi di trasporto:
ing. Pedro Tena Calderón

VALLE 3.0
Direttore tecnico: arch. Emanuela Valle
Progettazione architettonica:
arch. Maria Camilla Valle
arch. Leonardo Giovannozzi

incide
Direttore tecnico e progettazione strutturale:
ing. Gianluca Valerini
Coordinatore progettazione strutture:
ing. Matteo Pagnozzi

CODICE ELABORATO								REVISIONE			
Fase	Lotto	Ambito	Disciplina	Tipo	Numero	Rev	Scala	Id.	Data	Descrizione	
E	LL	00	SIC	PL	28	A	varie	A	FEBBRAIO 2025	EMISSIONE	

NOME FILE A01SP-E-LL-00-SIC-PL-28-A

REDAZIONE: Arch. Elisabeth Foroni Technital S.p.a

Visto del Committente: **Società Aeroportuale Calabrese S.p.A.**

INTERVENTO FACENTE PARTE DEL	IL RESPONSABILE DEL PROCEDIMENTO:	IL POST HOLDER DI AREA:
Contratto Istituzionale di Sviluppo "CIS VOLARE"	ing. Ferdinando Saracco	OPERATIONAL SERVICES MANAGER: Emilio Parrilla PASSENGER EXPERIENCE MANAGER: Sabrina Miletto PH PROGETTAZIONE: Ferdinando Saracco

Approvazione **ENAC:**